

Утверждена

Распоряжение Администрации

(наименование документа об утверждении, включая наименования

МО «город Хасавюрт»

органов государственной власти или органов местного

самоуправления, принявших решение об утверждении схемы

или подписавших соглашение о перераспределении земельных


от 29.07.2019 № 501р

Схема расположения земельного участка или земельных участков на кадастровом плане территории

Условный номер земельного участка —

Площадь земельного участка 12 м²

Обозначение характерных точек границ	Координаты, м	
	X	Y
1	2	3
1	247914,75	275397,69
2	247913,94	275400,98
3	247910,56	275400,21
4	247911,38	275396,79
1	247914,75	275397,69

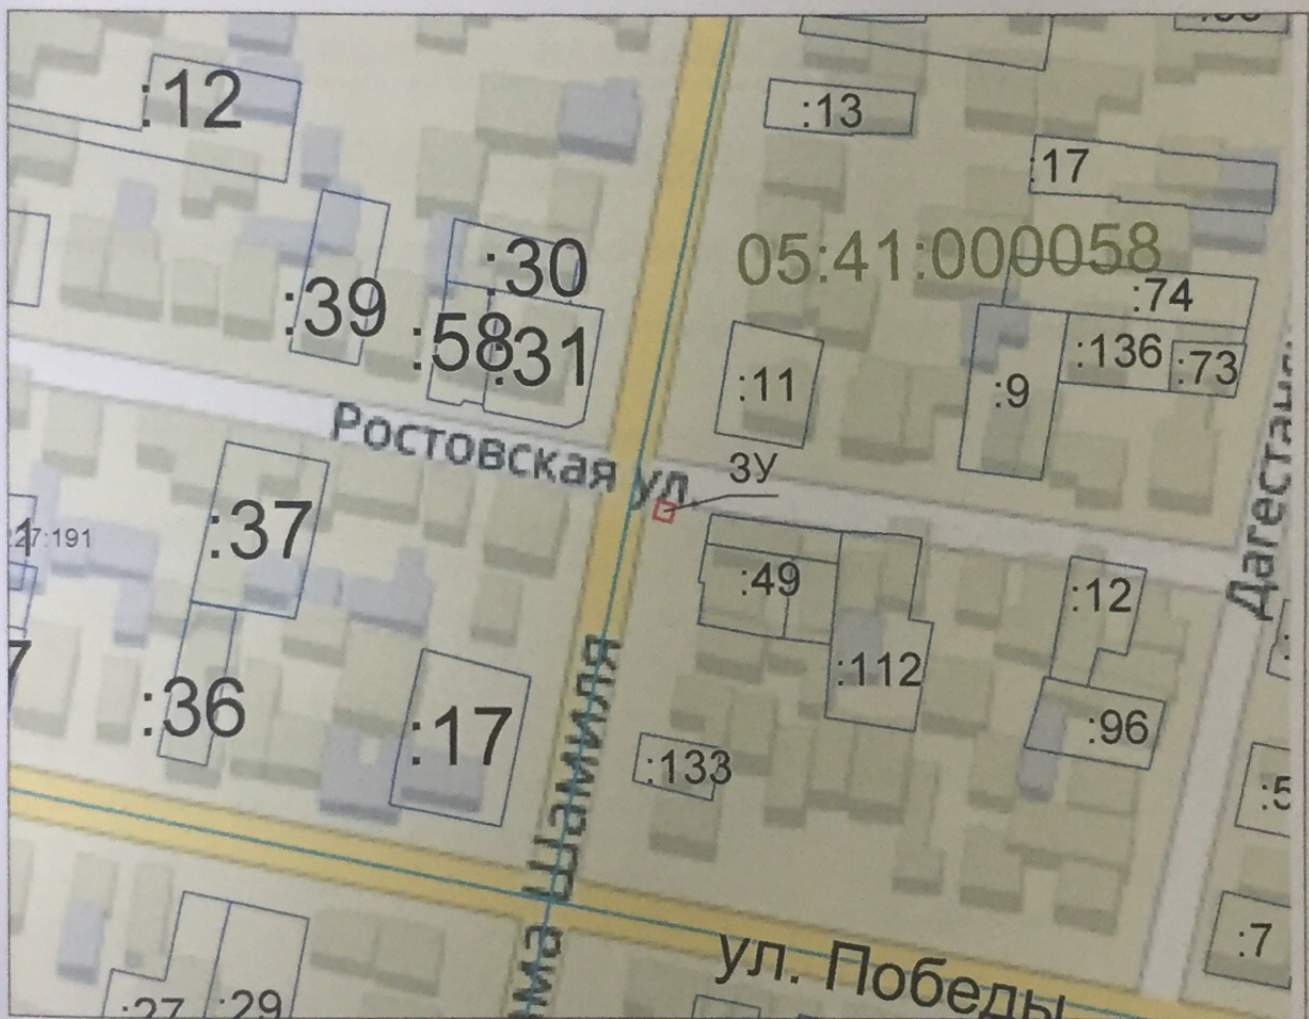

Система координат: МСК-05

Масштаб 1:1500

Условные обозначения:

- — граница образуемого земельного участка,
- — граница учтенного земельного участка,
- - - - граница кадастрового квартала,
- — характерная точка границы земельного участка.