

Утверждена

**Распоряжение Администрации**

(наименование документа об утверждении, включая наименования

**МО «город Хасавюрт»**

органов государственной власти или органов местного

самоуправления, принявших решение об утверждении схемы

или подписавших соглашение о перераспределении земельных


от **29.07.2019** № **501р**

**Схема расположения земельного участка  
или земельных участков на кадастровом  
плане территории**

Условный номер земельного участка —

Площадь земельного участка 8 м<sup>2</sup>

Обозначение характерных точек границ	Координаты, м	
	X	Y
1	2	3
1	246567,41	275112,45
2	246566,98	275114,62
3	246563,22	275113,88
4	246563,70	275111,72
1	246567,41	275112,45

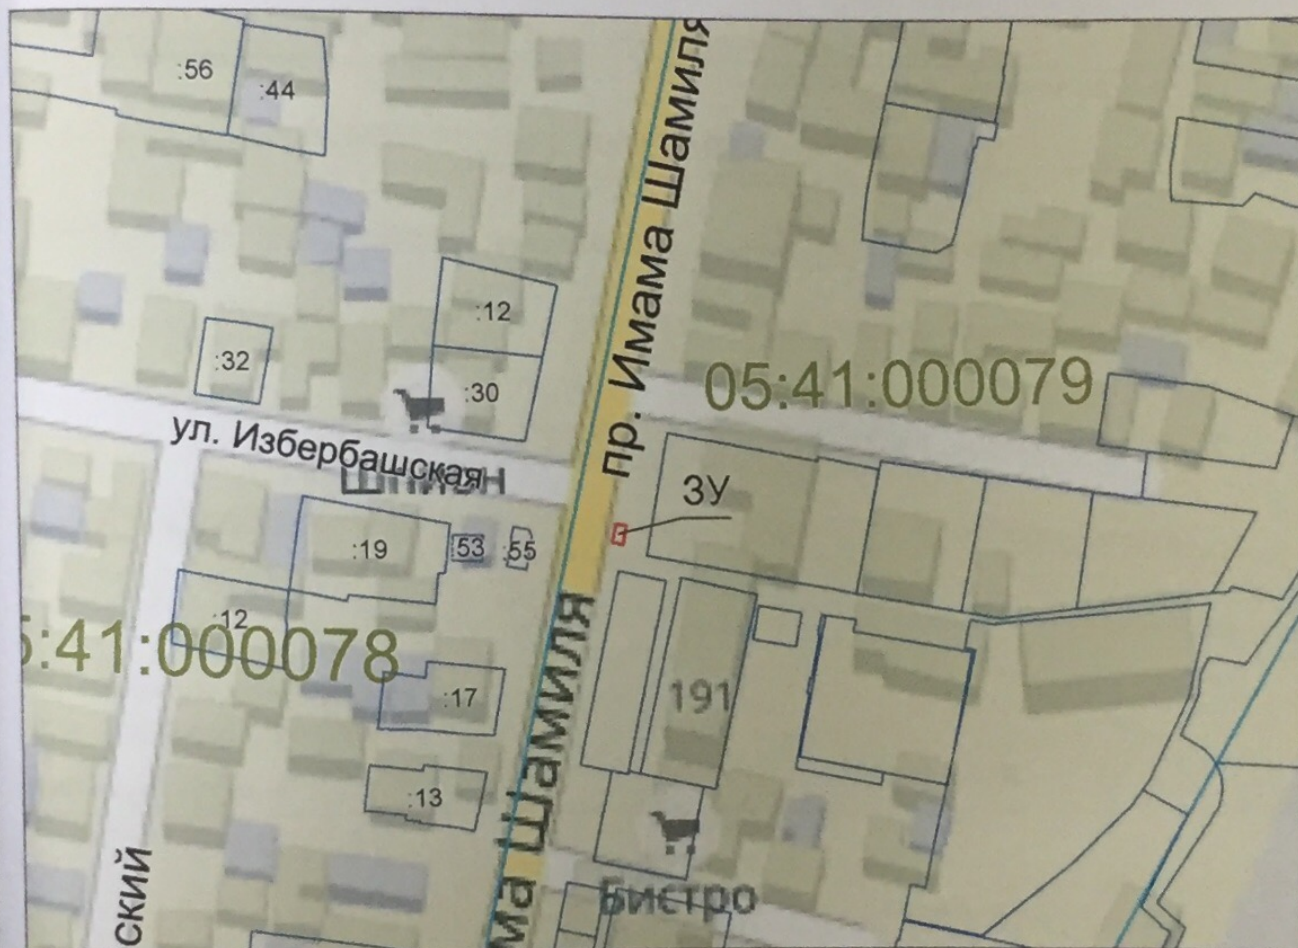

Система координат: МСК-05

Масштаб 1:1500

**Условные обозначения:**

- — граница образуемого земельного участка,
- — граница учтенного земельного участка,
- - - граница кадастрового квартала,
- — характерная точка границы земельного участка.