

# Схема расположения земельного участка или земельных участков на кадастровом плане территории

Утверждена  
**Распоряжение Администрации**  
(наименование документа об утверждении, включая наименование)

**МО «город Хасавюрт»**  
органов государственной власти или органов местного

самоуправления, принявших решение об утверждении схемы


или подписавших соглашение о перераспределении земельных

от **29.07.2019** № **501р**

Условный номер земельного участка —

Площадь земельного участка 18 м<sup>2</sup>

Обозначение характерных точек границ	Координаты, м	
	X	Y
1	2	3
1	248388,30	275398,04
2	248388,29	275401,78
3	248383,49	275401,78
4	248383,49	275398,04
1	248388,30	275398,04

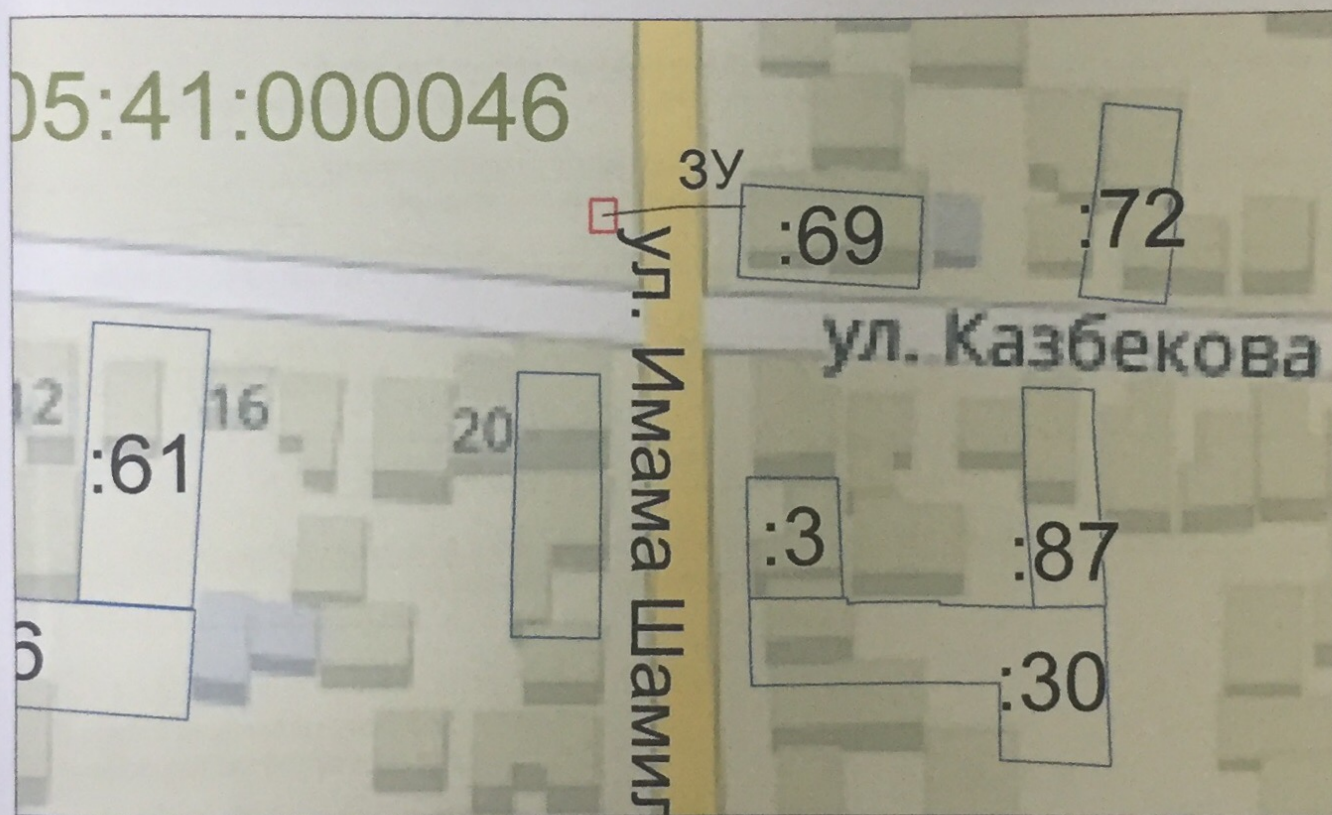

Система координат: МСК-05

Масштаб 1:1122

## Условные обозначения:

- — граница образуемого земельного участка,
- — граница учтенного земельного участка,
- — граница кадастрового квартала,
- — характерная точка границы земельного участка.