

Утверждена

Распоряжение Администрации

(наименование документа об утверждении, включая наименования

МО «город Хасавюрт»

органов государственной власти или органов местного

самоуправления, принявших решение об утверждении схемы

или подписавших соглашение о перераспределении земельных


от **29.07.2019** № **501р**

**Схема расположения земельного участка
или земельных участков на кадастровом
плане территории**

Условный номер земельного участка —

Площадь земельного участка 10 м²

Обозначение характерных точек границ	Координаты, м	
	X	Y
1	2	3
1		
2	246921,50	275192,04
3	246920,74	275195,22
4	246917,87	275194,55
1	246918,62	275191,33
1	246921,50	275192,04

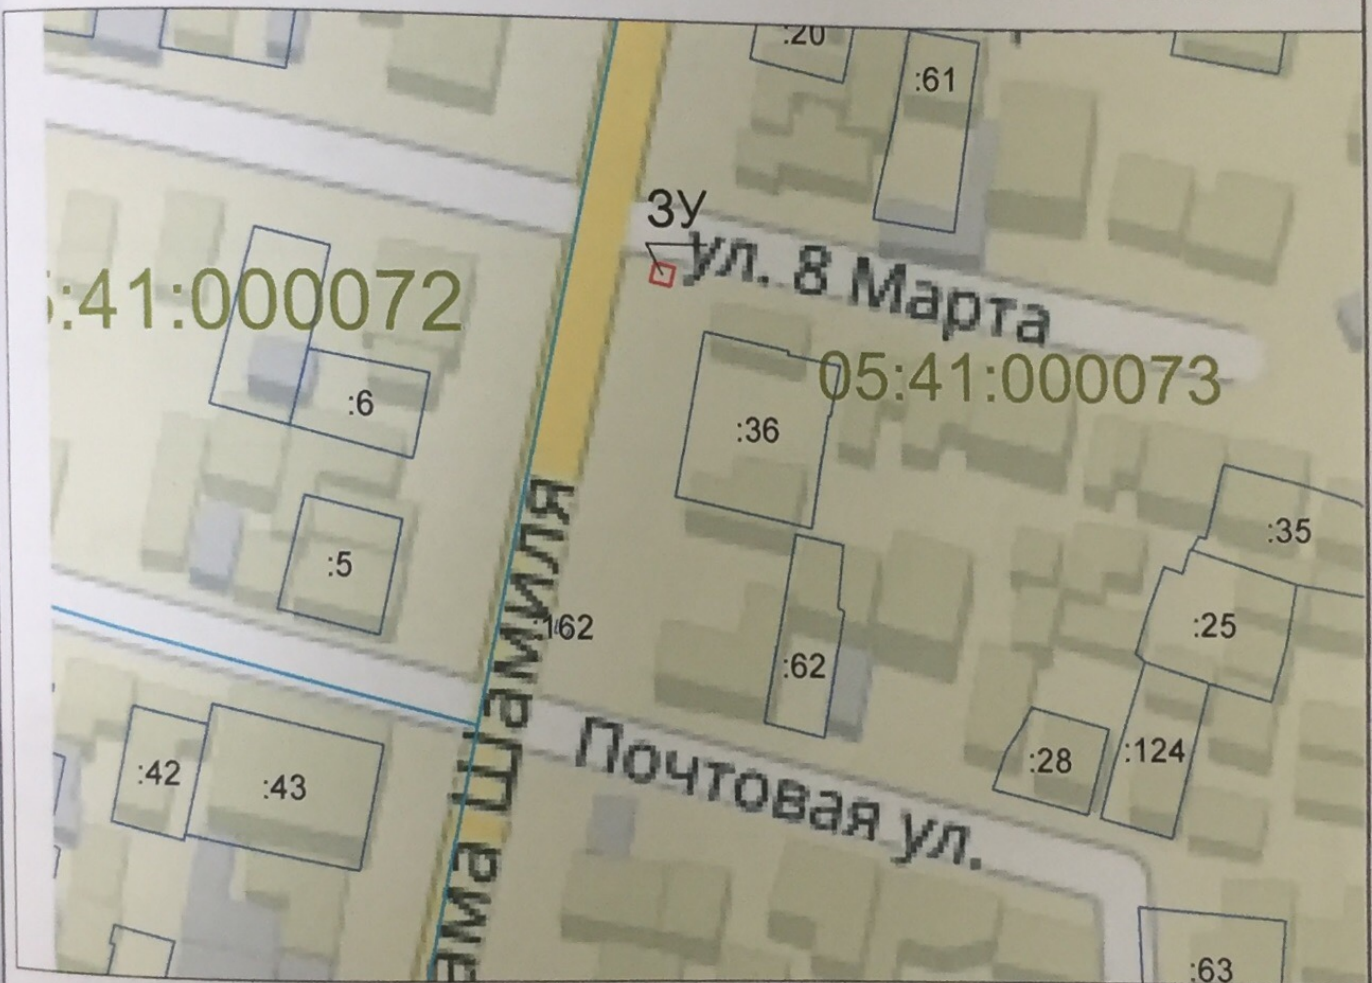

Система координат: МСК-05

Масштаб 1:1216

Условные обозначения:

- — граница образуемого земельного участка,
- — граница учтенного земельного участка,
- — граница кадастрового квартала,
- — характерная точка границы земельного участка.