

Утверждена

Распоряжение Администрации

(наименование документа об утверждении, включая наименование)

МО «город Хасавюрт»

органов государственной власти или органов местного

самоуправления, принявших решение об утверждении схемы

или подписавших соглашение о перераспределении земельных


от **29.07.2019** № **501p**

**Схема расположения земельного участка
или земельных участков на кадастровом
плане территории**

Условный номер земельного участка —

Площадь земельного участка 6 м²

| Обозначение характерных точек границ | Координаты, м | |
|--------------------------------------|---------------|-----------|
| | X | Y |
| 1 | 2 | 3 |
| 1 | 247030,40 | 275687,57 |
| 2 | 247028,50 | 275691,66 |
| 3 | 247027,38 | 275691,11 |
| 4 | 247029,29 | 275687,00 |
| 1 | 247030,40 | 275687,57 |

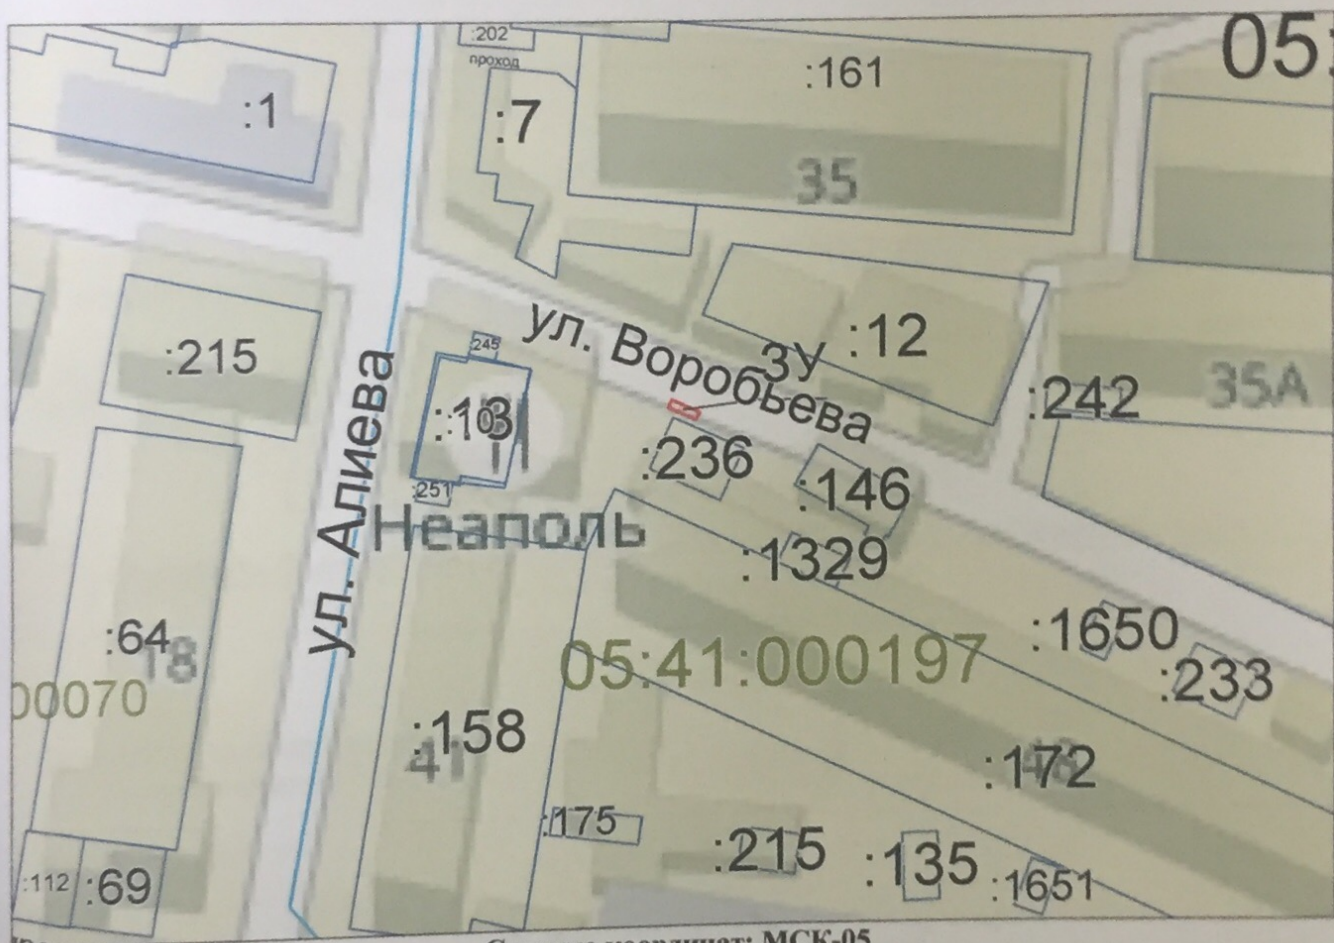

Система координат: МСК-05

Масштаб 1:1122

Условные обозначения:

- граница образуемого земельного участка,
- граница учтенного земельного участка,
- граница кадастрового квартала,
- — характерная точка границы земельного участка.