


от 29.07.2019 № 501р

# Схема расположения земельного участка или земельных участков на кадастровом плане территории

Условный номер земельного участка —

Площадь земельного участка 9 м<sup>2</sup>

Обозначение характерных точек границ	Координаты, м	
	X	Y
1	2	3
1	246829,28	276448,61
2	246828,04	276453,13
3	246826,19	276452,63
4	246827,46	276448,09
1	246829,28	276448,61

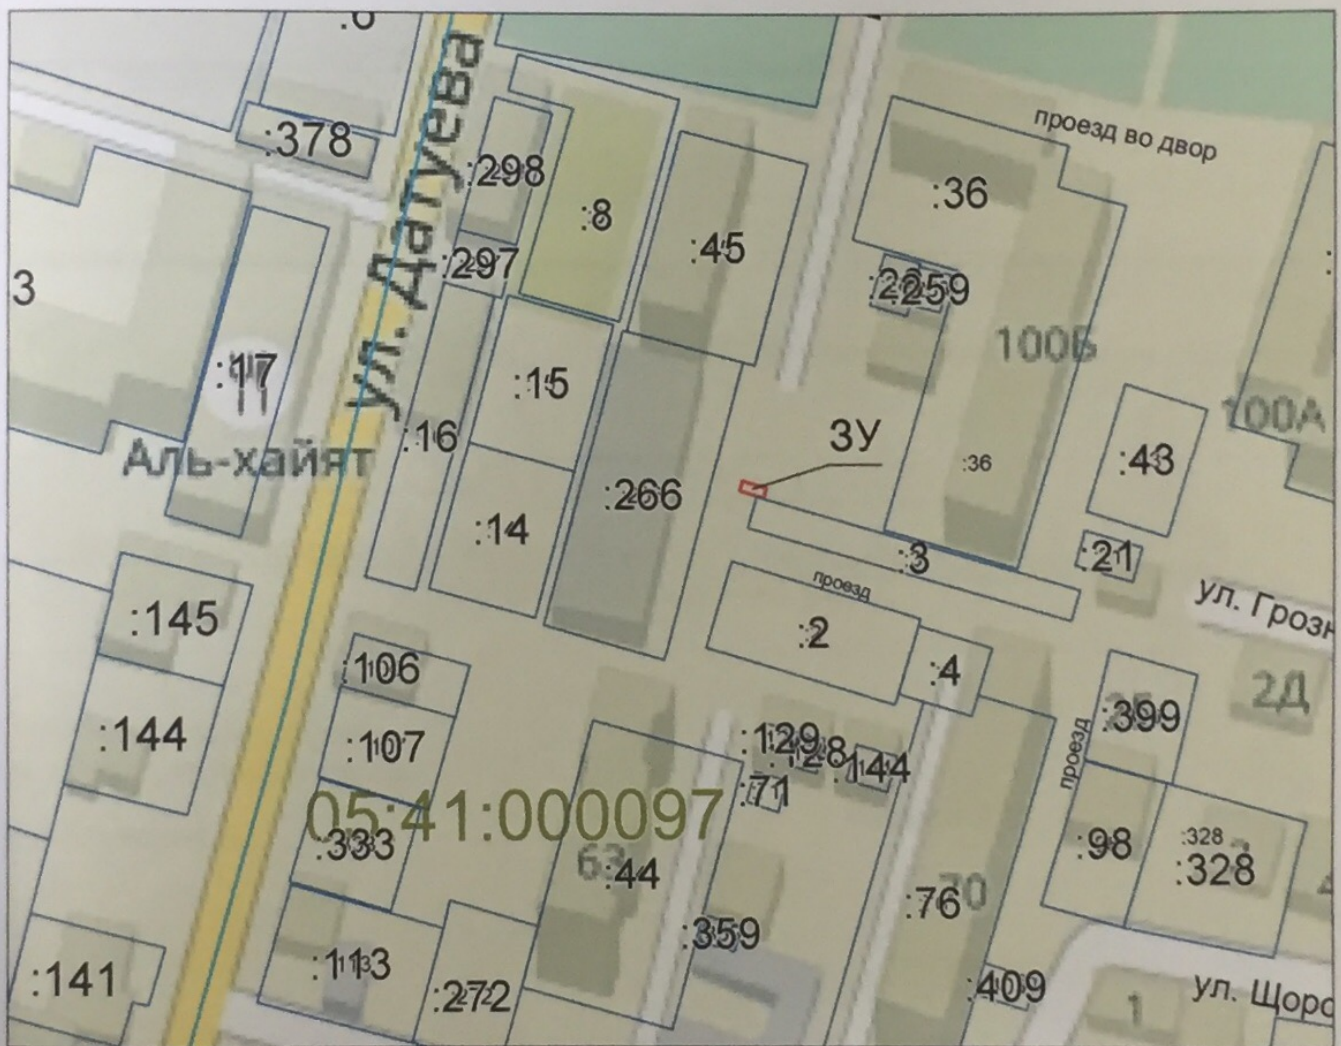

Система координат: МСК-05

Масштаб 1:1447

## Условные обозначения:

- — граница образуемого земельного участка,
- — граница учтенного земельного участка,
- — граница кадастрового квартала,
- — характерная точка границы земельного участка.