

Утверждена

Распоряжение Администрации
(наименование документа об утверждении, включая наименования

МО «город Хасавюрт»

органов государственной власти или органов местного

самоуправления, принявших решение об утверждении схемы

или подписавших соглашение о перераспределении земельных


от **29.07.2019** № **501р**

Схема расположения земельного участка или земельных участков на кадастровом плане территории

Условный номер земельного участка —

Площадь земельного участка 25 м²

Обозначение характерных точек границ	Координаты, м	
	X	Y
1	2	3
1		
2	246901,38	276603,37
3	246898,81	276612,95
4	246896,35	276612,27
1	246898,97	276602,65
1	246901,38	276603,37

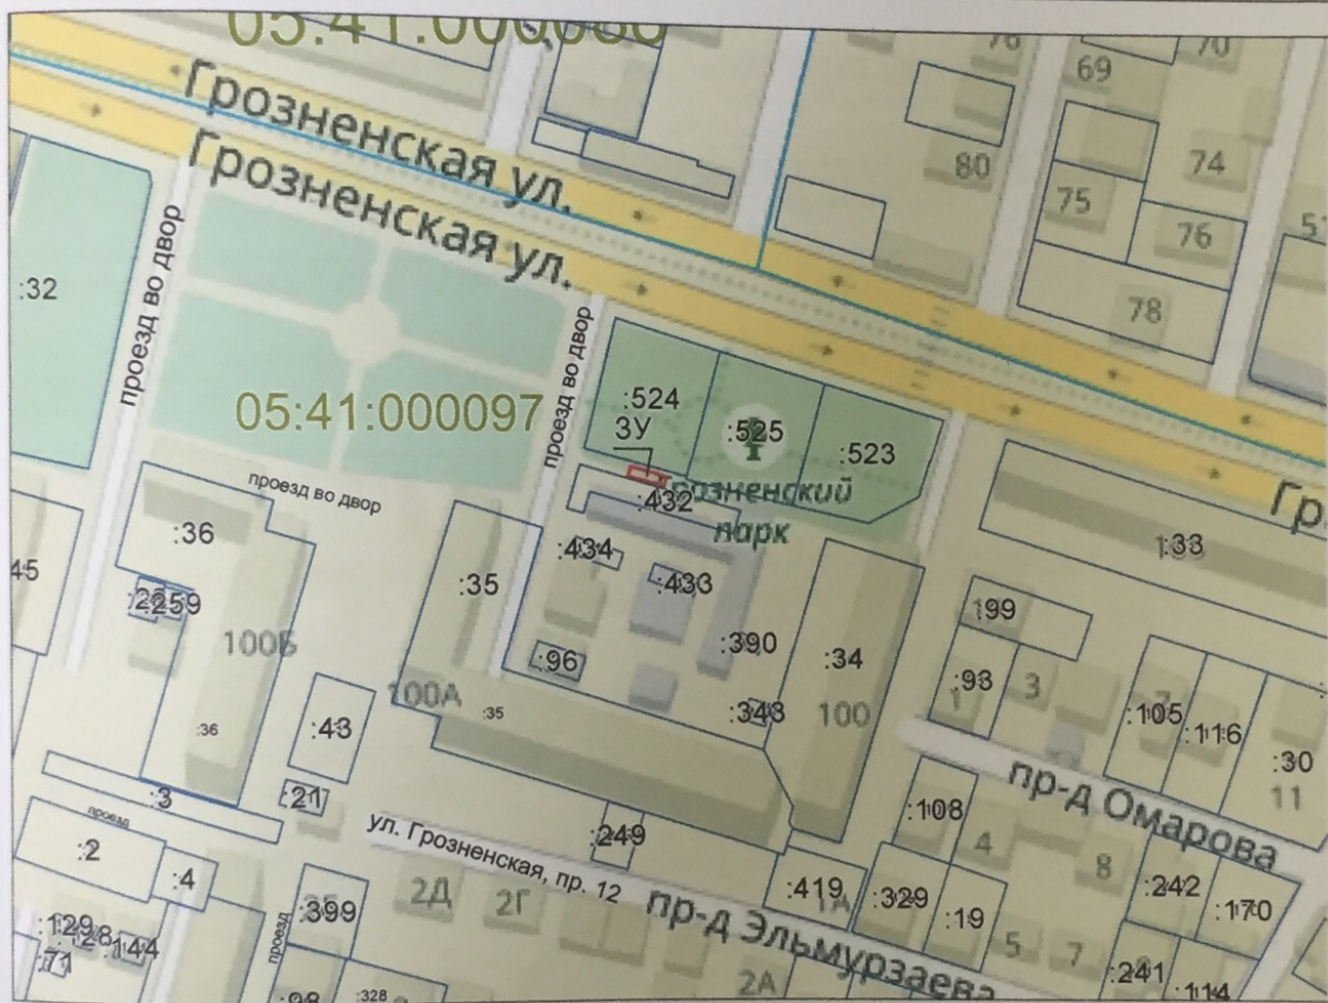

Система координат: МСК-05

Масштаб 1:2000

Условные обозначения:

- граница образуемого земельного участка,
- граница учтенного земельного участка,
- граница кадастрового квартала,
- — характерная точка границы земельного участка.