

Утверждена

Распоряжение Администрации

(наименование документа об утверждении, включая наименования

МО «город Хасавюрт»

органов государственной власти или органов местного

самоуправления, принявших решение об утверждении схемы

или подписавших соглашение о перераспределении земельных


от **29.07.2019** № **501р**

**Схема расположения земельного участка
или земельных участков на кадастровом
плане территории**

Условный номер земельного участка —

Площадь земельного участка 9 м²

| Обозначение характерных точек границ | Координаты, м | |
|--------------------------------------|---------------|-----------|
| | X | Y |
| 1 | 2 | 3 |
| 1 | 247012,05 | 276110,54 |
| 2 | 247010,80 | 276114,90 |
| 3 | 247008,90 | 276114,31 |
| 4 | 247010,11 | 276109,98 |
| 1 | 247012,05 | 276110,54 |

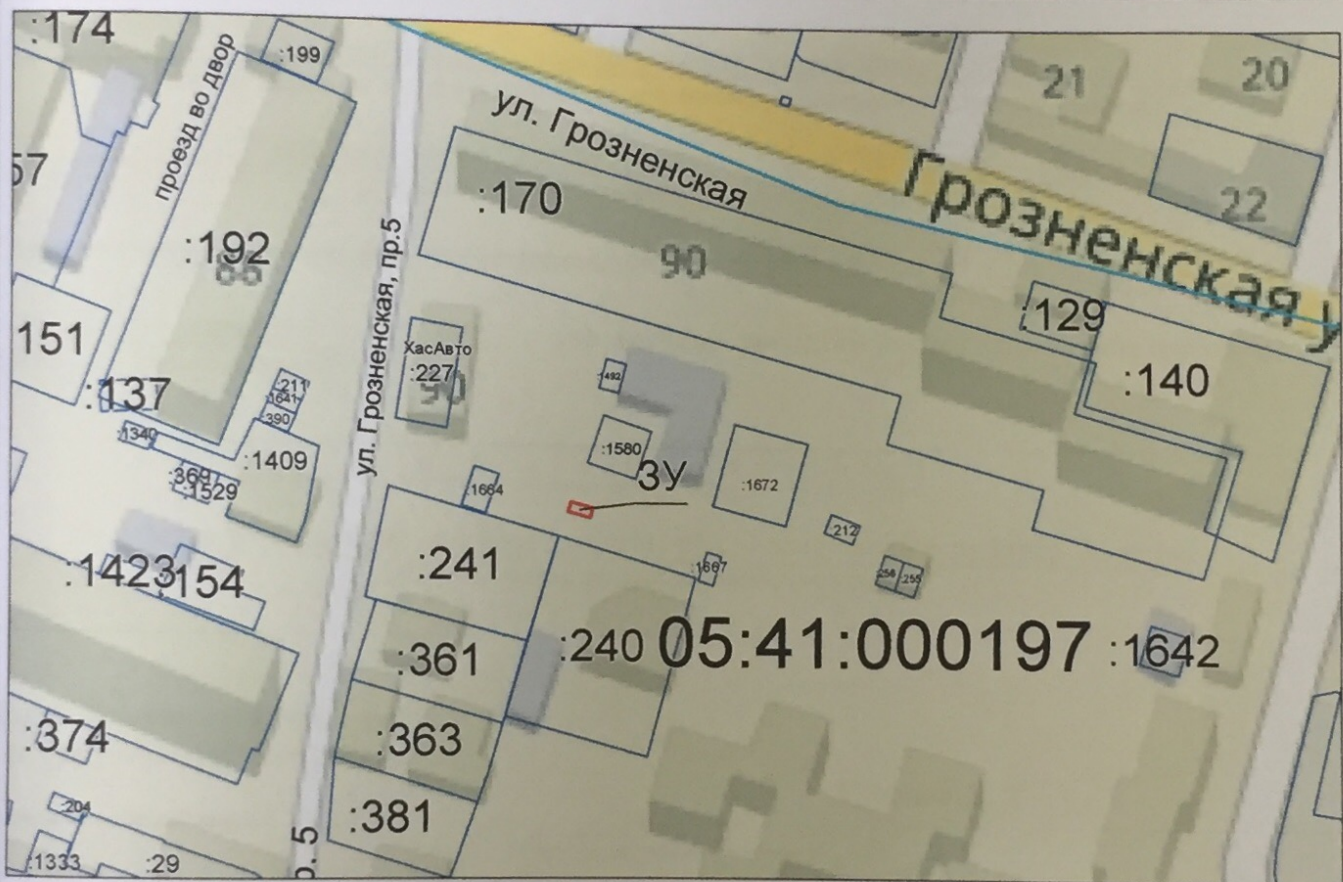

Система координат: МСК-05

Масштаб 1:1500

Условные обозначения:

- граница образуемого земельного участка,
- граница учтенного земельного участка,
- граница кадастрового квартала,
- — характерная точка границы земельного участка.