

Схема расположения земельного участка или земельных участков на кадастровом плане территории

Утверждена
Распоряжение Администрации
(наименование документа об утверждении, включая наименования

МО «город Хасавюрт»
органов государственной власти или органов местного

самоуправления, принявших решение об утверждении схемы


или подписавших соглашение о перераспределении земельных

от **29.07.2019** № **501р**

Условный номер земельного участка —

Площадь земельного участка 16 м²

Обозначение характерных точек границ	Координаты, м	
	X	Y
1	2	3
1	248248,07	276840,98
2	248247,86	276843,40
3	248241,38	276842,81
4	248241,59	276840,40
1	248248,07	276840,98

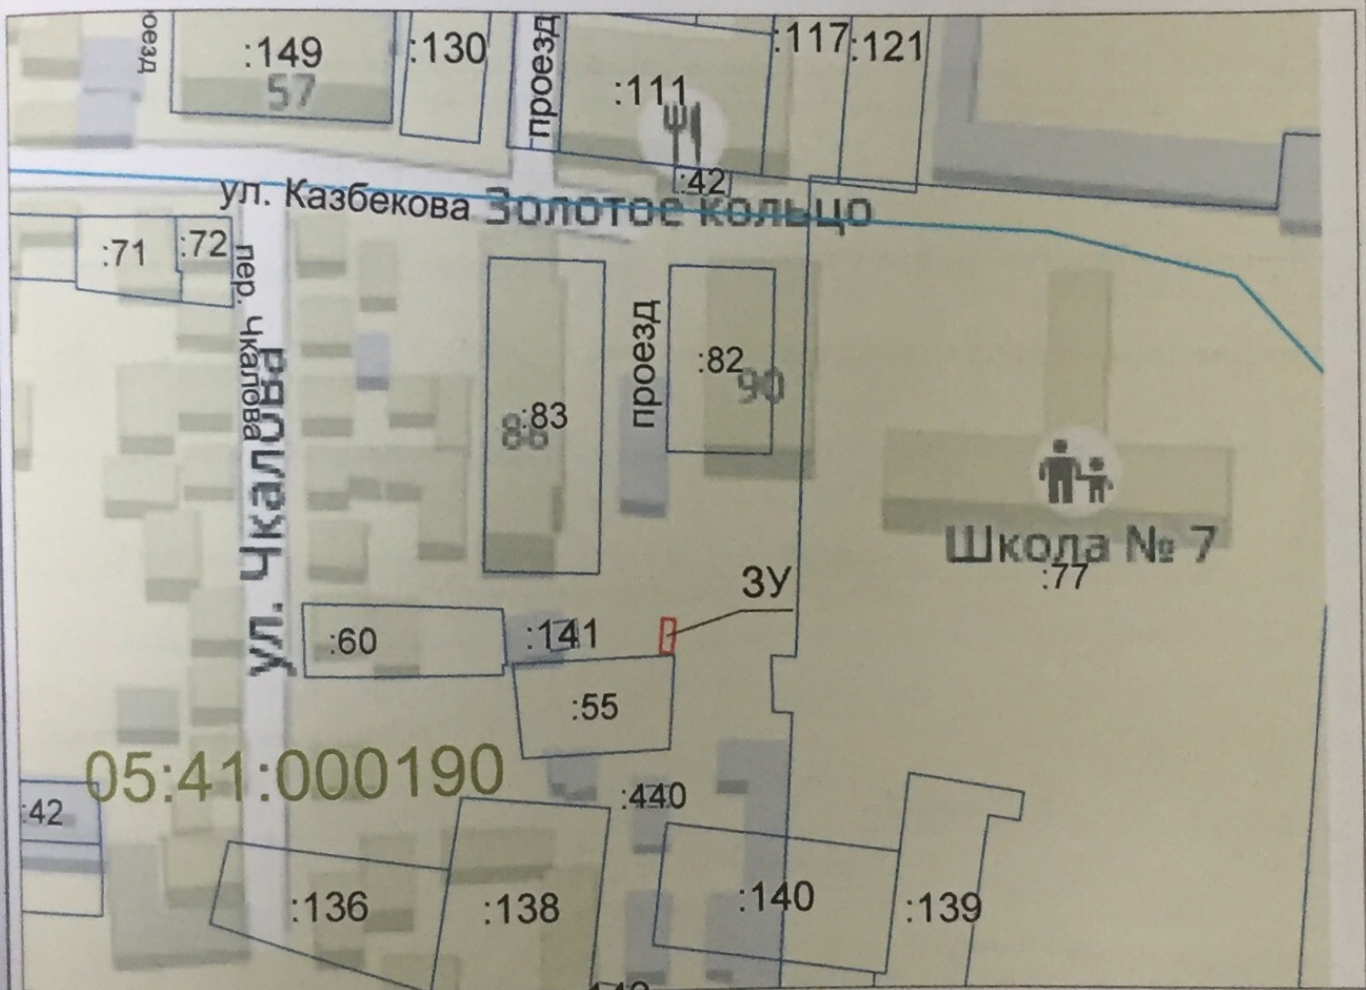

Система координат: МСК-05
Масштаб 1:1447

Условные обозначения:

- — граница образуемого земельного участка,
- — граница учтенного земельного участка,
- — граница кадастрового квартала,
- — характерная точка границы земельного участка.