

Утверждена

# Распоряжение Администрации

(наименование документа об утверждении, включая наименования

МО «город Хасавюрт»

органов государственной власти или органов местного


самоуправления, принявших решение об утверждении схемы

или подписавших соглашение о перераспределении земельных

от 29.07.2019 № 501р

## Схема расположения земельного участка или земельных участков на кадастровом плане территории

Условный номер земельного участка —		
Площадь земельного участка 13 м <sup>2</sup>		
Обозначение характерных точек границ	Координаты, м	
	X	Y
1	2	3
1	246603,65	274950,76
2	246603,01	274955,56
3	246601,27	274955,29
4	246600,45	274953,72
5	246600,75	274950,36
1	246603,65	274950,76

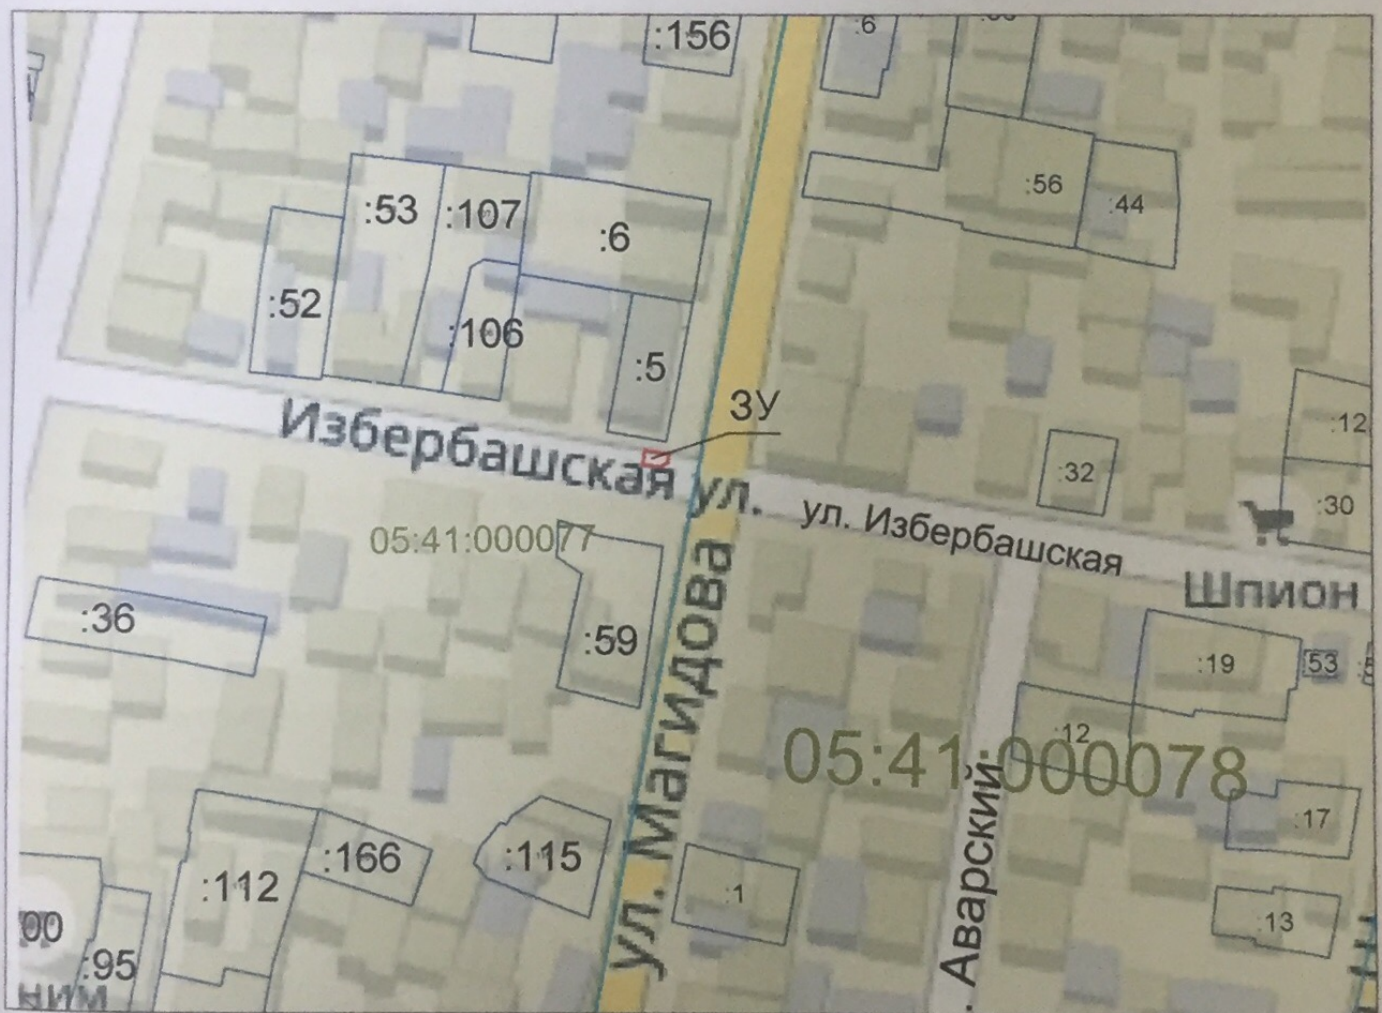

Система координат: МСК-05  
Масштаб 1:1500

### Условные обозначения:

- граница образуемого земельного участка,
- граница учтенного земельного участка,
- граница кадастрового квартала,
- — характерная точка границы земельного участка.