

Утверждена

Распоряжение Администрации
(наименование документа об утверждении, включая наименование)

МО «город Хасавюрт»
органов государственной власти или органов местного

самоуправления, принявших решение об утверждении схемы

или подписавших соглашение о перераспределении земельных


от 29.07.2019 № 501р

Схема расположения земельного участка или земельных участков на кадастровом плане территории

Условный номер земельного участка —

Площадь земельного участка 16 м²

Обозначение характерных точек границ	Координаты, м	
	X	Y
1	2	3
1	249041,03	276252,69
2	249039,82	276260,69
3	249037,81	276260,39
4	249039,02	276252,39
1	249041,03	276252,69

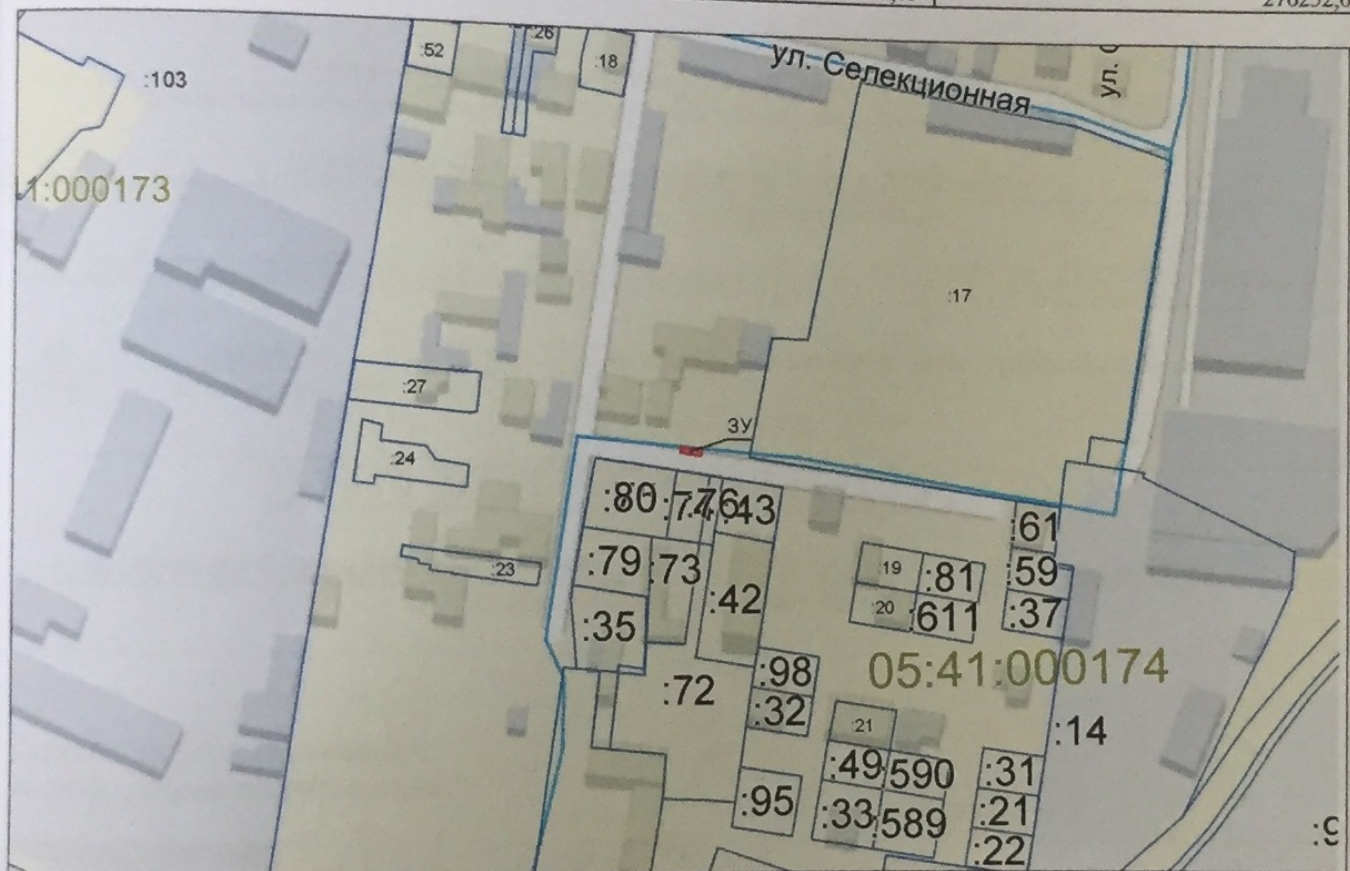

Система координат: МСК-05
Масштаб 1:3000

Условные обозначения:

- граница образуемого земельного участка,
- граница учтенного земельного участка,
- граница кадастрового квартала,
- — характерная точка границы земельного участка.