
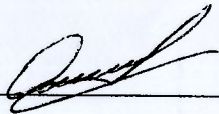
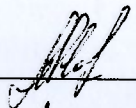
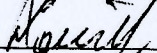


Схема размещения контейнеров для сбора ТКО


Нач. отдела архитектуры  Голубицкая О.Г.

Гл. инженер МКУ "УС и ЖКХ"  Наников А.П.

Председатель МУП "УК-Кизляр"  Халидов Б.Н.

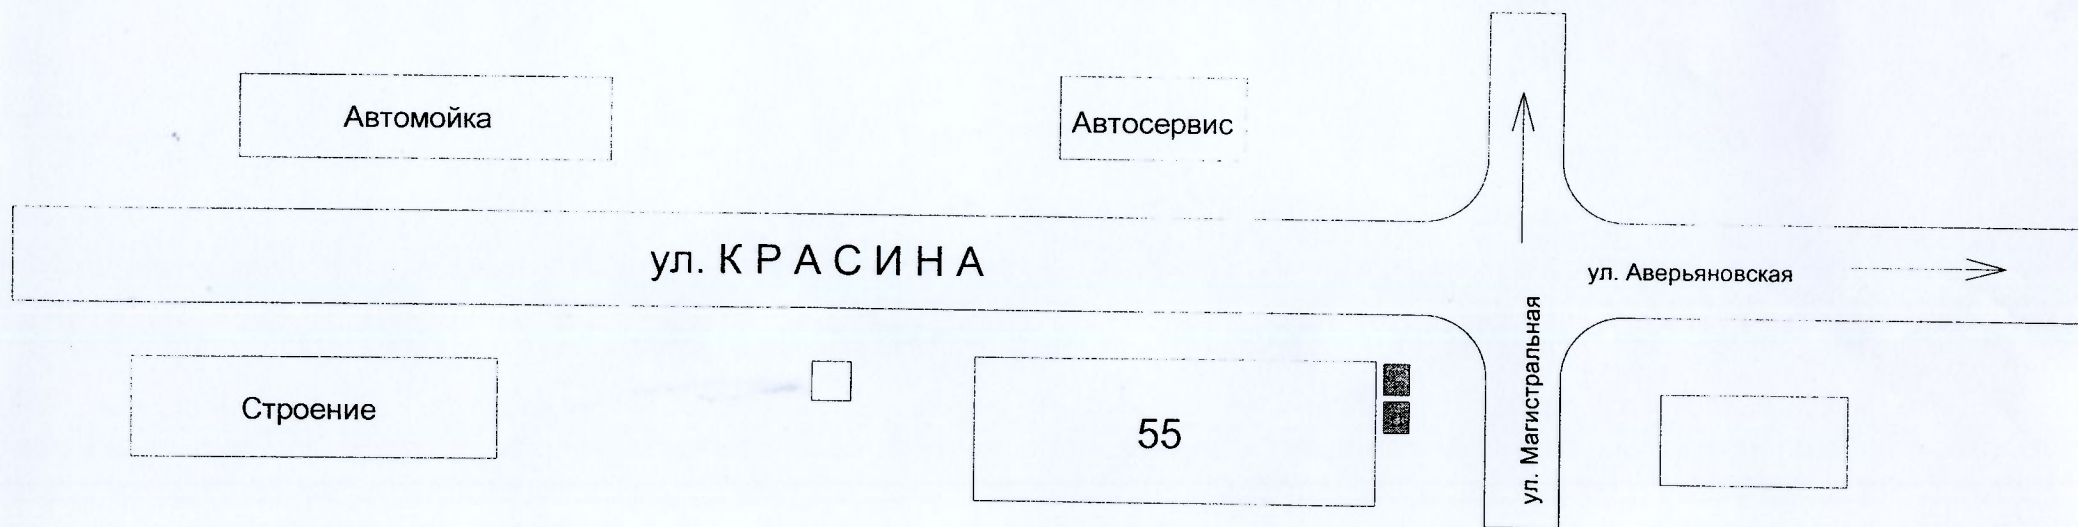

Условные обозначения

 - Контейнеры для ТКО