



МИНИСТЕРСТВО ПРИРОДНЫХ РЕСУРСОВ И ЭКОЛОГИИ РЕСПУБЛИКИ ДАГЕСТАН

(Минприроды РД)

367000, РД, г. Махачкала, ул. Абубакарова, 73; e-mail: minpriodi@e-dag.ru т. (8722) 671240, 672957

« 31 » 08 2020 г.

П Р И К А З № 194

Об установлении зон санитарной охраны поверхностного водозабора на канале им. Октябрьской революции (КОР) и водохранилище Юго-Восточных Водопроводных Очистных Сооружений (ЮВ ВОС) в Ленинском районе (пос. Новый Хушет) города Махачкалы РД

В соответствии с Земельным кодексом Российской Федерации, Федеральным законом от 30 марта 1999 г. № 52-ФЗ «О санитарно-эпидемиологическом благополучии населения», постановлением Правительства Республики Дагестан от 22 апреля 2016 г. № 103 «О вопросах министерства природных ресурсов и экологии Республики Дагестан, о внесении изменений и признании утратившими силу некоторых актов Правительства Республики Дагестан» и на основании санитарно-эпидемиологического заключения Управления Федеральной службы по надзору в сфере защиты прав потребителей и благополучия человека по Республике Дагестан от 05 февраля 2020 г. №05.01.01.000.Т.000073.02.20 о соответствии государственным санитарно-эпидемиологическим правилам и нормативам, а также заявлением Общества с ограниченной ответственностью «Коммунсервис»

п р и к а з ы в а ю :

1. Утвердить прилагаемое решение об установлении зон санитарной охраны поверхностного водозабора на канале им. Октябрьской революции (КОР) и водохранилище Юго-Восточных Водопроводных Очистных Сооружений (ЮВ ВОС) в Ленинском районе (пос. Новый Хушет) города Махачкалы РД.

2. Начальнику Управления водопользования и охраны водных объектов в соответствии с требованиями статьи 32 Федерального закона от 13 июля 2015 года № 218-ФЗ «О государственной регистрации недвижимости» обеспечить направление в орган, осуществляющий государственный кадастровый учет и государственную регистрацию прав, копии настоящего приказа не позднее пяти рабочих дней со дня вступления его в законную силу.

3. Разместить настоящий приказ в информационно-телекоммуникационной сети «Интернет» на официальном сайте Минприроды РД <http://www.mprdag.ru//>

4. Контроль за исполнением данного приказа возложить на первого заместителя министра З.И. Римиханова.

5. Настоящий приказ вступает в силу со дня его подписания.

Министр

A handwritten signature in blue ink, appearing to be 'N. Karachev', is positioned between the words 'Министр' and 'Н. Карачаев'.

Н. Карачаев

РЕШЕНИЕ

Об установлении зон санитарной охраны поверхностного водозабора на канале им. Октябрьской революции (КОР) и водохранилище Юго – Восточных Водопроводных Очистных Сооружений (ЮВ ВОС) в Ленинском районе (пос. Новый Хушет) города Махачкалы РД

Основания принятия решения:

статья 106 Земельного кодекса Российской Федерации от 25.10.2001 г. № 136-ФЗ;

статья 18 Федерального закона от 30.03.1999 г. № 52-ФЗ «О санитарно-эпидемиологическом благополучии населения»;

пункт 8.23.10 (2) Положения о министерстве природных ресурсов и экологии Республики Дагестан, утвержденного постановлением Правительства Республики Дагестан от 22 апреля 2016 г. № 103;

санитарно-эпидемиологическое заключение от 05 февраля 2020 г. № 05.01.01.000.Т.000073.02.20. Управления Федеральной службы по надзору в сфере защиты прав потребителей и благополучия человека по Республике Дагестан о соответствии государственным санитарно-эпидемиологическим правилам и нормативам;

заявление ООО «Коммунсервис» с проектом «Поверхностного водозабора на канале им. Октябрьской революции (КОР) и водохранилище Юго – Восточных Водопроводных Очистных Сооружений (ЮВ ВОС) в Ленинском районе (пос. Новый Хушет) города Махачкалы РД, данные сооружения расположены по адресу: Республика Дагестан, г. Махачкала, пр. Али –Гаджи Акушинского, д.16.

1. Наименование – Зоны санитарной охраны поверхностного водозабора на канале им. Октябрьской революции (КОР) и водохранилище Юго – Восточных Водопроводных Очистных Сооружений (ЮВ ВОС) в Ленинском районе (пос. Новый Хушет) города Махачкалы РД

вид объекта – водозаборное сооружение и водохранилище ЮВ ВОС в Ленинском районе (пос. Новый Хушет) города Махачкалы РД. Адрес - Республика Дагестан, г. Махачкала, пр. Али –Гаджи Акушинского, д.16.

вид территории - постоянное (бессрочное) пользование;

местоположение - Республика Дагестан, г. Махачкала, КОР, левый берег 74-й км, территория Ленинского района г. Махачкалы (кадастровый номер 05:40:000085.0212.). Географические координаты места водозабора: 42° 54' 14,7" СШ; 47° 32' 10,5" ВД.

2. Ограничения использования зоны санитарной охраны водопроводных очистных сооружений и водозаборного сооружения ООО «Коммунсервис» определены Земельным кодексом Российской Федерации от 25.10.2001 г. № 136-ФЗ, Постановлением Главного санитарного врача Российской

Федерации от 14 марта 2002 г. № 10 «О введении в действие санитарных правил норм «Зоны санитарной охраны источников водоснабжения и водопроводов питьевого назначения. СанПиН».

3. Подзоны не устанавливаются.

4. Зоны санитарной охраны водопроводных очистных сооружений устанавливаются на земельном участке (площадь 194000 кв. м.), находящимся в субаренде у ООО «Коммунсервис» (правопреемник ООО «Махачкалинское взморье»). Арендодателем по договору аренды № 303 от 05.07.2007 г. является Комитет по управлению имуществом г. Махачкалы, 367008, г. Махачкала, ул. Танкаева, д. 63 ИНН 0541016752, БИК 048209943, р/с 09118106000000000264, к/с 301018103000000000943. ООО МГМБ г. Махачкалы.

5. Ввиду отсутствия наносимого ущерба сроки наступления обязанности отсутствуют.

Источником водорегулирования и водонакопления ЮВ ВОС является водохранилище – отстойник, который выполняет двойную функцию – накопителя воды и горизонтального отстойника.

В соответствии с СанПин 2.1.4.1110-02 и действующим СП 31.13330.2012 (СНиП 2.04.02-84) предусматривается зона санитарной охраны в составе трех поясов.

Границу **первого** пояса ЗСО поверхностного источника - левого берега КОР (74 км) в соответствии с п. 2.3.1.1а) СанПин 2.1.4.1110-02 устанавливается:

- вверх по течению - 200 м. от водозабора
- вниз по течению - 100 м. от водозабора
- по прилегающему к водозабору берегу – 100 м от линии уреза воды летне-осенней межени

- в направлении к противоположному от водозабора берегу при ширине канала 100 м - вся акватория и противоположный берег шириной 50 м. от линии уреза воды при летне – осенней межени

Границу **первого** пояса ЗСО **водохранилища-накопителя – отстойника** ЮВ ВОС в соответствии с п. 2.3.1.1б) СанПин 2.1.4.1110-02:

- 100 м во всех направлениях по акватории водозабора и по прилегающему к водозабору берегу от линии уреза воды при летне - осенней межени.

Граница **второго** пояса ЗСО поверхностного водозабора на левом берегу КОР в соответствии с п. 2.3.2.2, п. 2.3.2.4б) СанПин 2.1.4.1110-02 устанавливается:

- вниз по течению 250 м.
- боковые границы от уреза воды при летне – осенней межени от точки водозабора расположены на расстоянии 500 м. В связи со сложившейся градостроительной обстановкой в черте г. Махачкалы возможности установить положенные 500 м нет, поэтому устанавливается по берегу в обе стороны от точки водозабора - 15 м от оси канала.

Граница **третьего** пояса ЗСО поверхностного водозабора на левом берегу КОР (74-й км) располагаются в соответствии с п. 2.3.3.1 СанПин 2.1.4.1110-02:

- вверх и вниз по течению совпадают с границами второго пояса;
- по берегу в обе стороны от точки водозабора – 15 м. от оси канала

Границу второго и третьего поясов ЗСО поверхностного водозабора на водохранилище – накопителе ЮВ ВОС в соответствии с п. 2.3.2.4а, п. 2.3.2.6,

п.2.3.3.1 СанПин 2.1.4.1110-02 располагаются:
- на 100 м от линии уреза воды

Нет необходимости сокращения зоны санитарной охраны водозаборного сооружения и поверхностного водозабора на водохранилище – накопителе ЮВ ВОС.

ОПИСАНИЕ МЕСТОПОЛОЖЕНИЯ ГРАНИЦ
Охранно-санитарная зона водоснабжения ООО «КОММУНСЕРВИС»

Сведения о местоположения границ объекта

№ п/п	Содержание	Номер листов
1	Сведения об объекте	
2	Сведения о местоположения объекте	
3	Сведения о местоположения измененных (уточненных) границ объекта	
4	План границ	
5	Приложение	
	Санитарно-эпидемиологическое заключение №05.01.000.Т.00073.02.20 от 05.02.2020 г.	

ОПИСАНИЕ МЕСТОПОЛОЖЕНИЯ ГРАНИЦ Охранно-санитарная зона водоснабжения ООО «КОММУНСЕРВИС»					
Сведения о местоположении границ объекта					

1. Система координат - географические					
2. Сведения о характерных точках границ объекта					
Обозначение характерных точек	Координаты, м		Метод определения координат характерной точки	Средняя квадратическая и погрешность положения характерной точки, м	Описание обозначения точки на местности (при наличии)
	СШ	ВД			
1	2	3	4	5	6
Озеро-накопитель					
1	42°54'20.5 ¹¹	47°32'43.3 ¹¹	Географический метод	0.01	-
2	42°54'12.6 ¹¹	47°32'23.7 ¹¹	Географический метод	0.01	-
3	42°54'15.9 ¹¹	47°32'15.1 ¹¹	Географический метод	0.01	-
4	42°54'17.8 ¹¹	47°32'13.0 ¹¹	Географический метод	0.01	-
5	42°54'19.7 ¹¹	47°32'12.0 ¹¹	Географический метод	0.01	-
6	42°54'29.6 ¹¹	47°32'35.1 ¹¹	Географический метод	0.01	-
Водозабор					
1	42°54'13.9 ¹¹	47°32'17.2 ¹¹	Географический метод	0.01	-
2	42°54'11.1 ¹¹	47°32'10.9 ¹¹	Географический метод	0.01	-
3	42°54'19.1 ¹¹	47°32'3.8 ¹¹	Географический метод	0.01	-
4	42°54'21.7 ¹¹	47°32'9.8 ¹¹	Географический метод	0.01	-

СХЕМА ОЗЕРО-НАКОПИТЕЛЯ

Масштаб 1: 1000

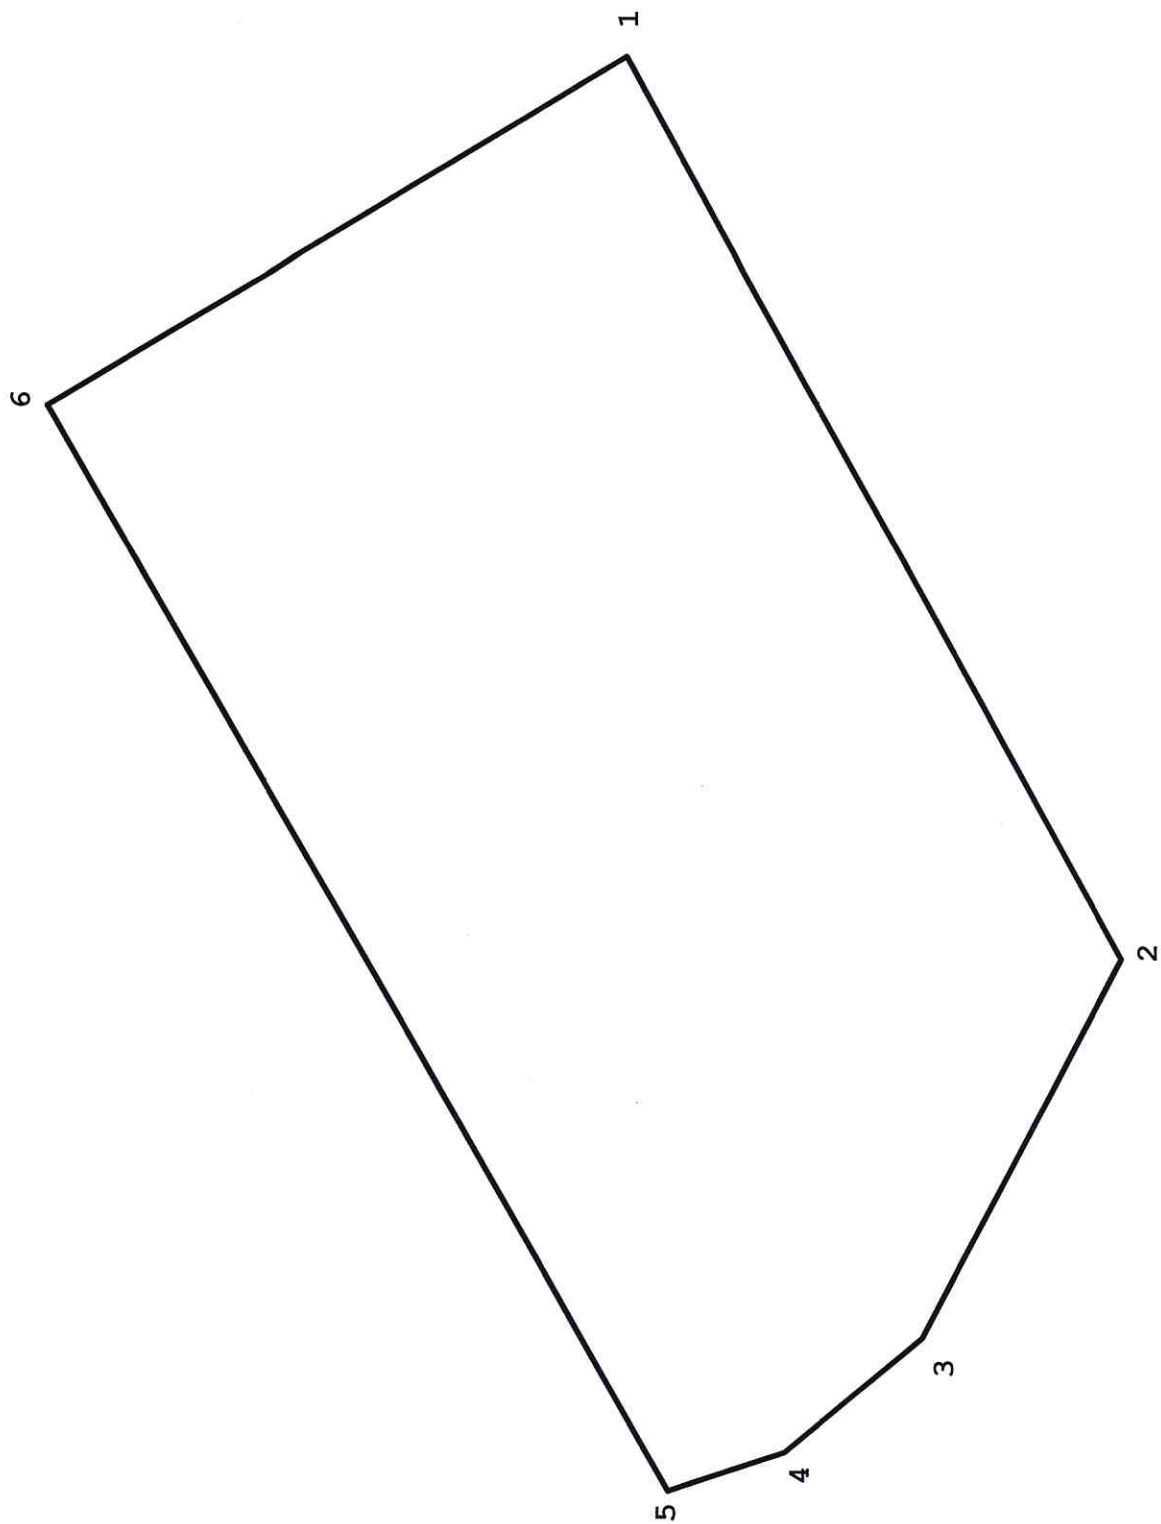


СХЕМА ВОДОЗАБОРА

Масштаб 1: 1000

